
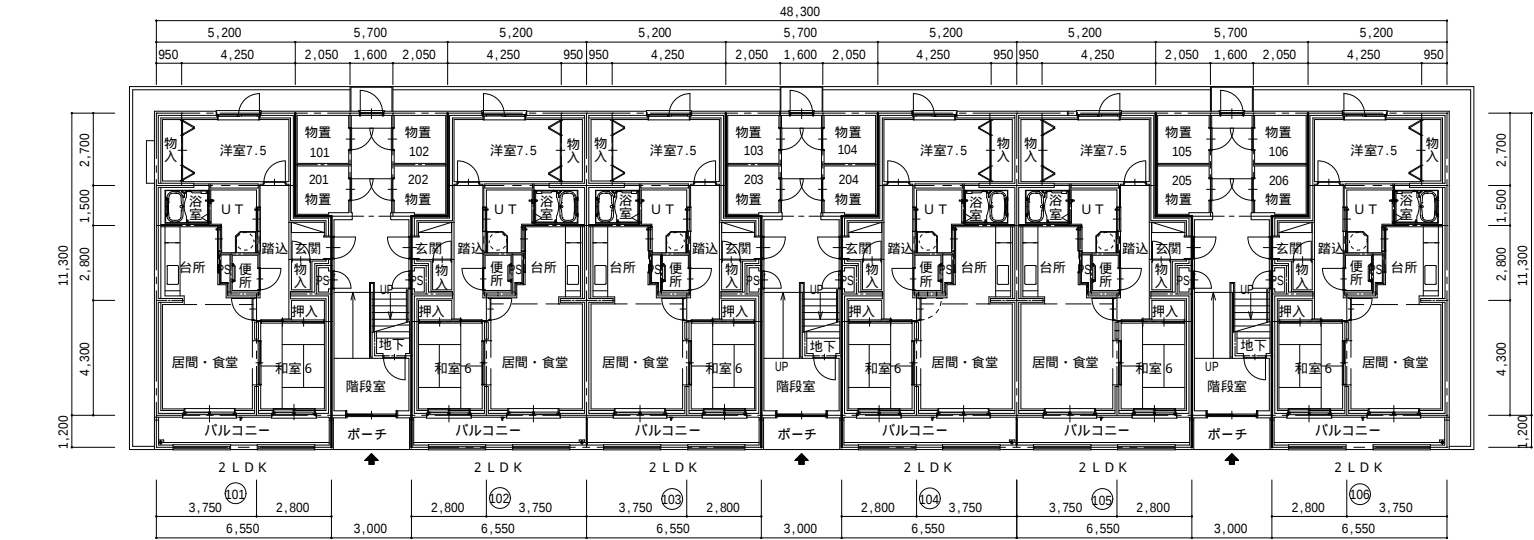


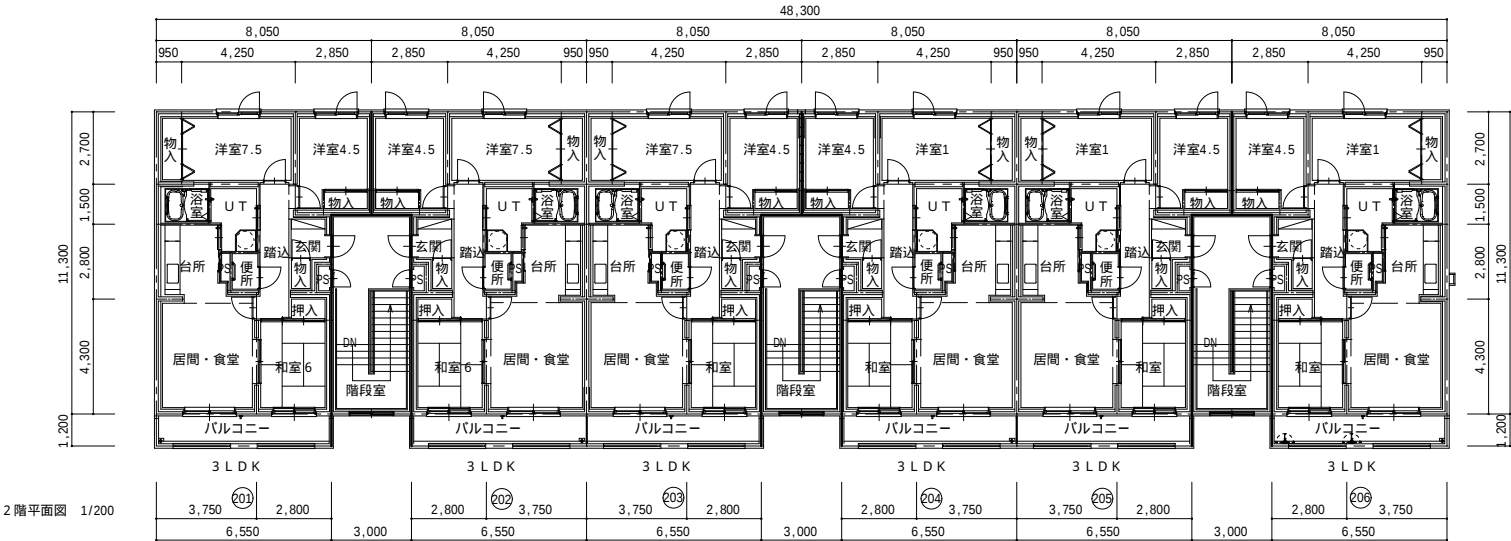

管理開始年度 平成16年度 1号棟12戸

団地名	かもめ団地	1号棟平面図	町長	助役	課長	係長	設計者	設計図名称	寿都町役場	施設課建築係	図面番号
			平16成年12月10日								A