




2階平面図 1/100

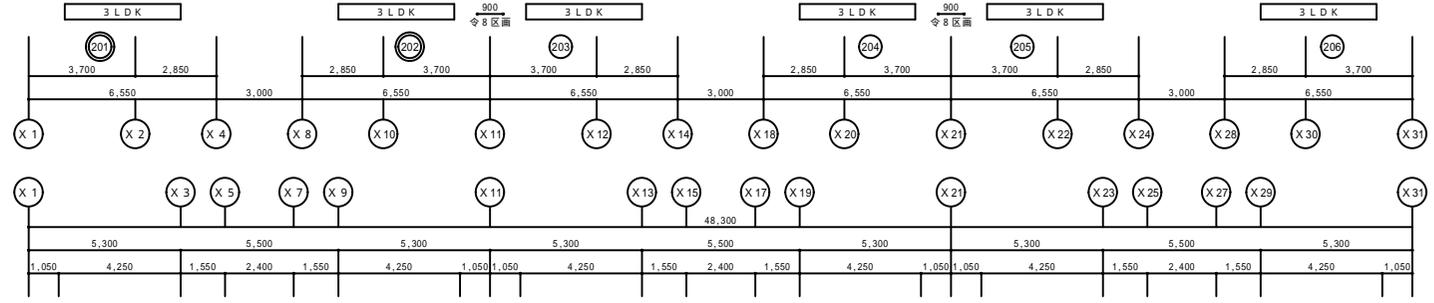

電気引込開閉器盤基礎 1,600 x 300 x H860  
 (設計GL+260 基礎天端)  
 土留筋 20-13  
 下留筋 20-13  
 HOOP筋 D10@200

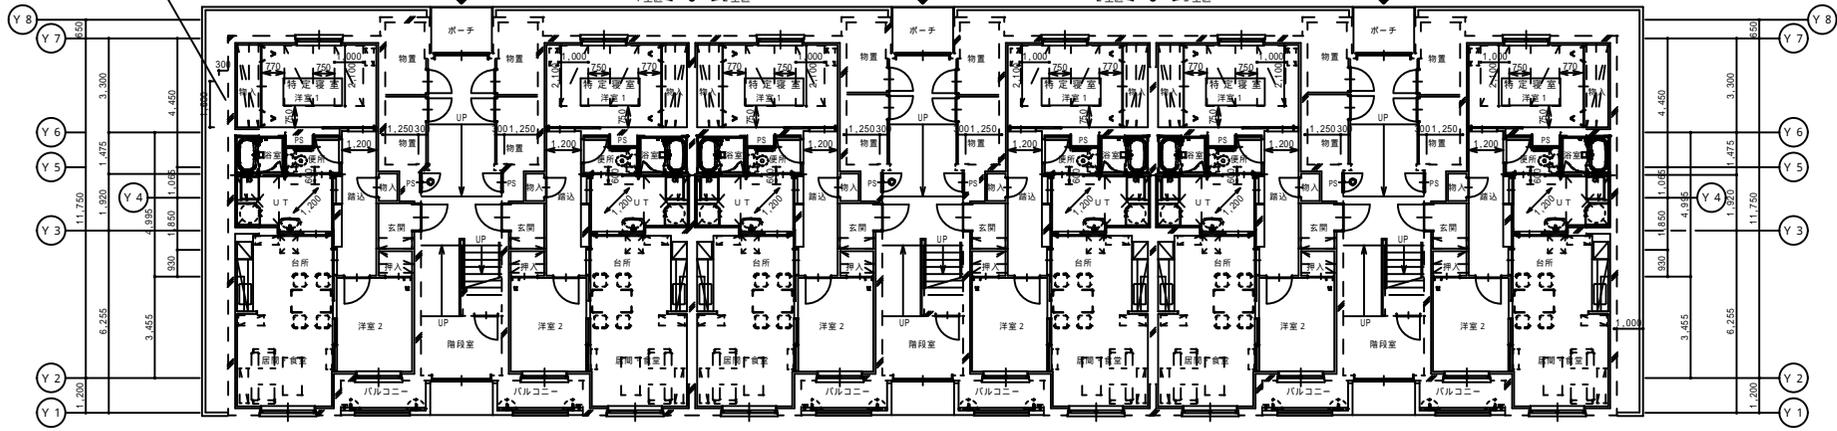

1階平面図 1/100

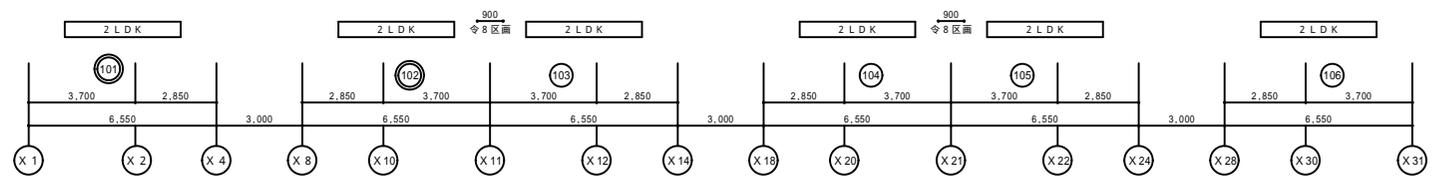

- 凡例
- 鉄筋コンクリート造壁
  - 軽量鉄骨下地間仕切壁(一般H=)
  - 消火器ボックス
  - ル・フドレン(設備工事)
  - 屋内消火栓(設備工事)

○内は、日本住宅性能評価住戸番号を示す